


## Noms des propriétaires des Concessions achetées

- 1 Sastrade Jean-Marie
- 2 Duilhac Albert
- 3 Bugat Jeanne
- 4 Peyré Paul
- 5 Bonnemaïson Henri
- 6 Beilhon Jean
- 7 Sacourtade Bernadette
- 8 Alaphilippe M. Thérèse
- 9 Bilot Stéphanie

- 10 : Sacaze Jean-Louis
- 11 : Aunos Joseph
- 12 : Sacourtade Bertrand
- 13 : Sastrade Philippe
- 14 : \*
- 15 : Elie Yves
- 16 : Molen Marian

- 17 : Ribet Claire
- 18 :
- 20 : Bondoin Claude
- 21 : Peyré Léon
- 22 : Cornu Sylvie
- 23 :
- 24 :
- 25 :

NB. : Taille des nouveaux emplacements des tombes 275x130 cm  
espacées de 30 cm minimum, pour les columbariums © 80x80 cm

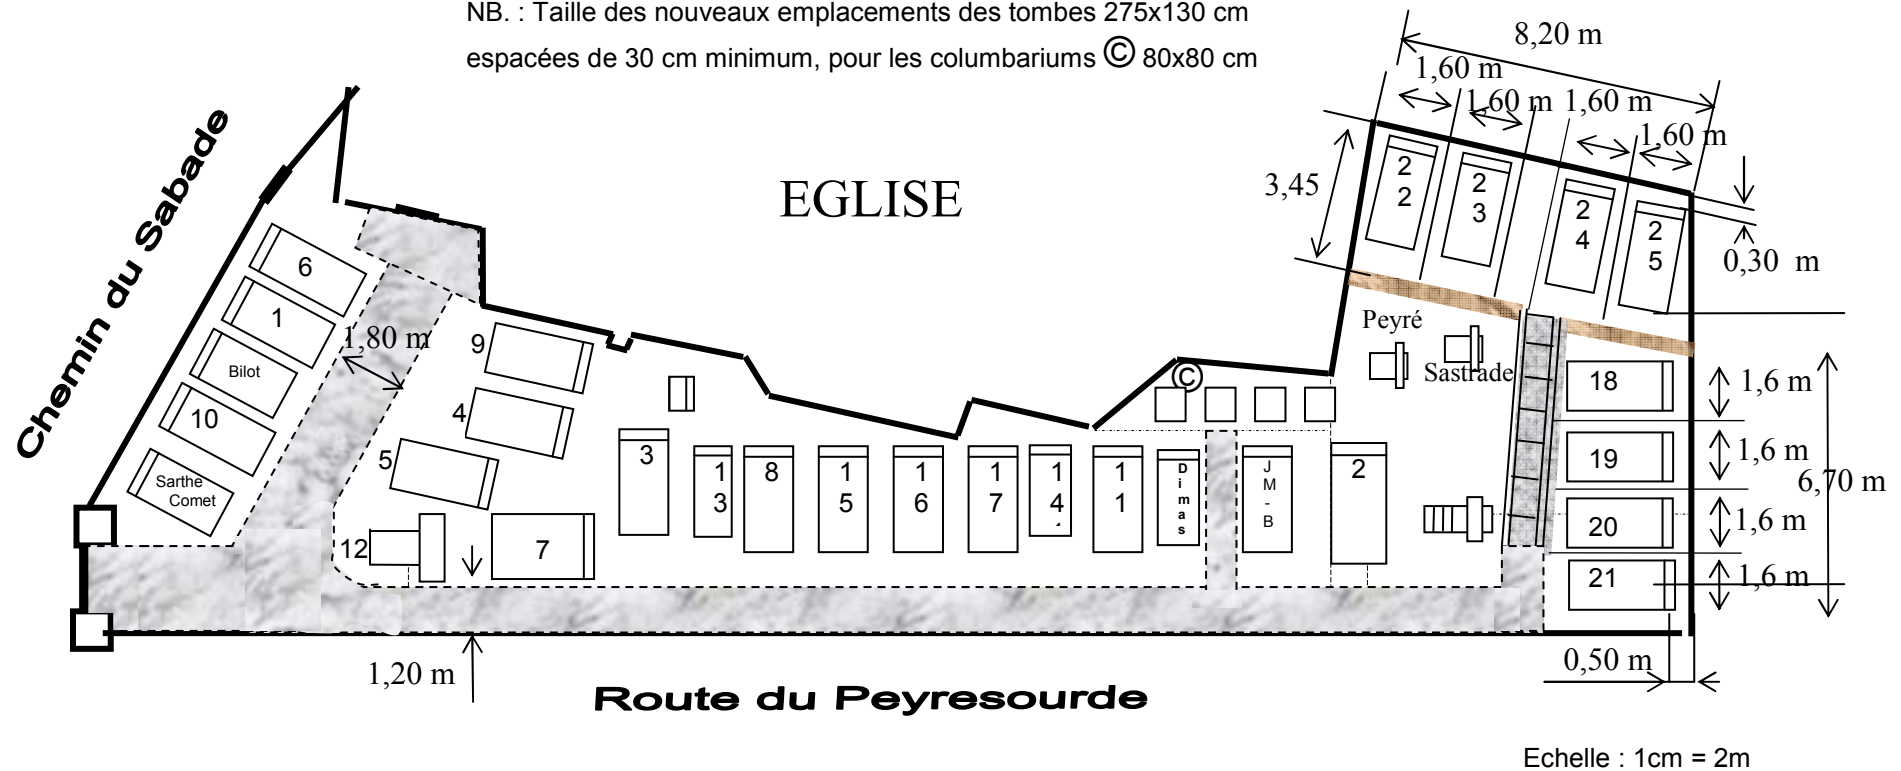

Les noms inscrits sur les tombes sont des concessions non achetées y compris la concession 14 \* Argounés